

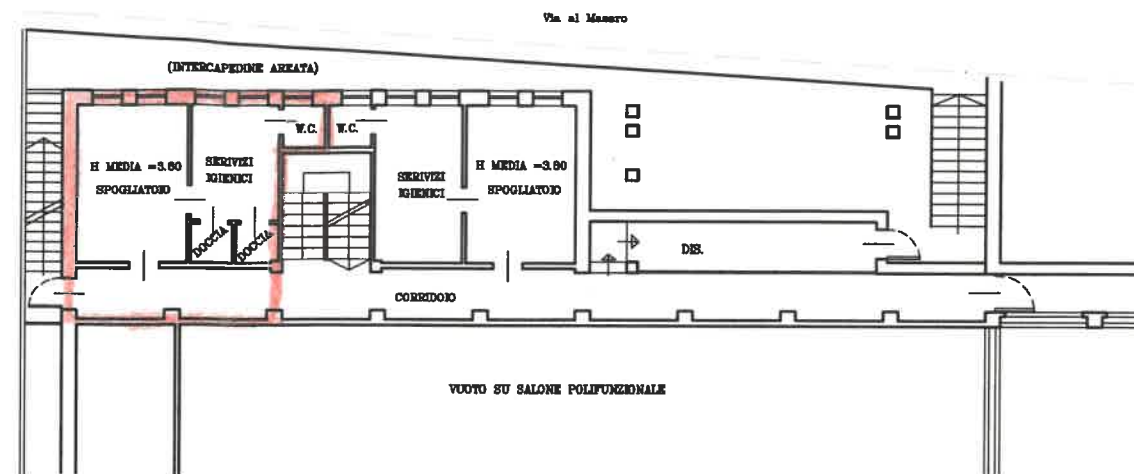


SITUAZIONE ATTUALE 15/09/2020

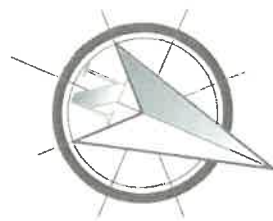

PIANTA PIANO PRIMO

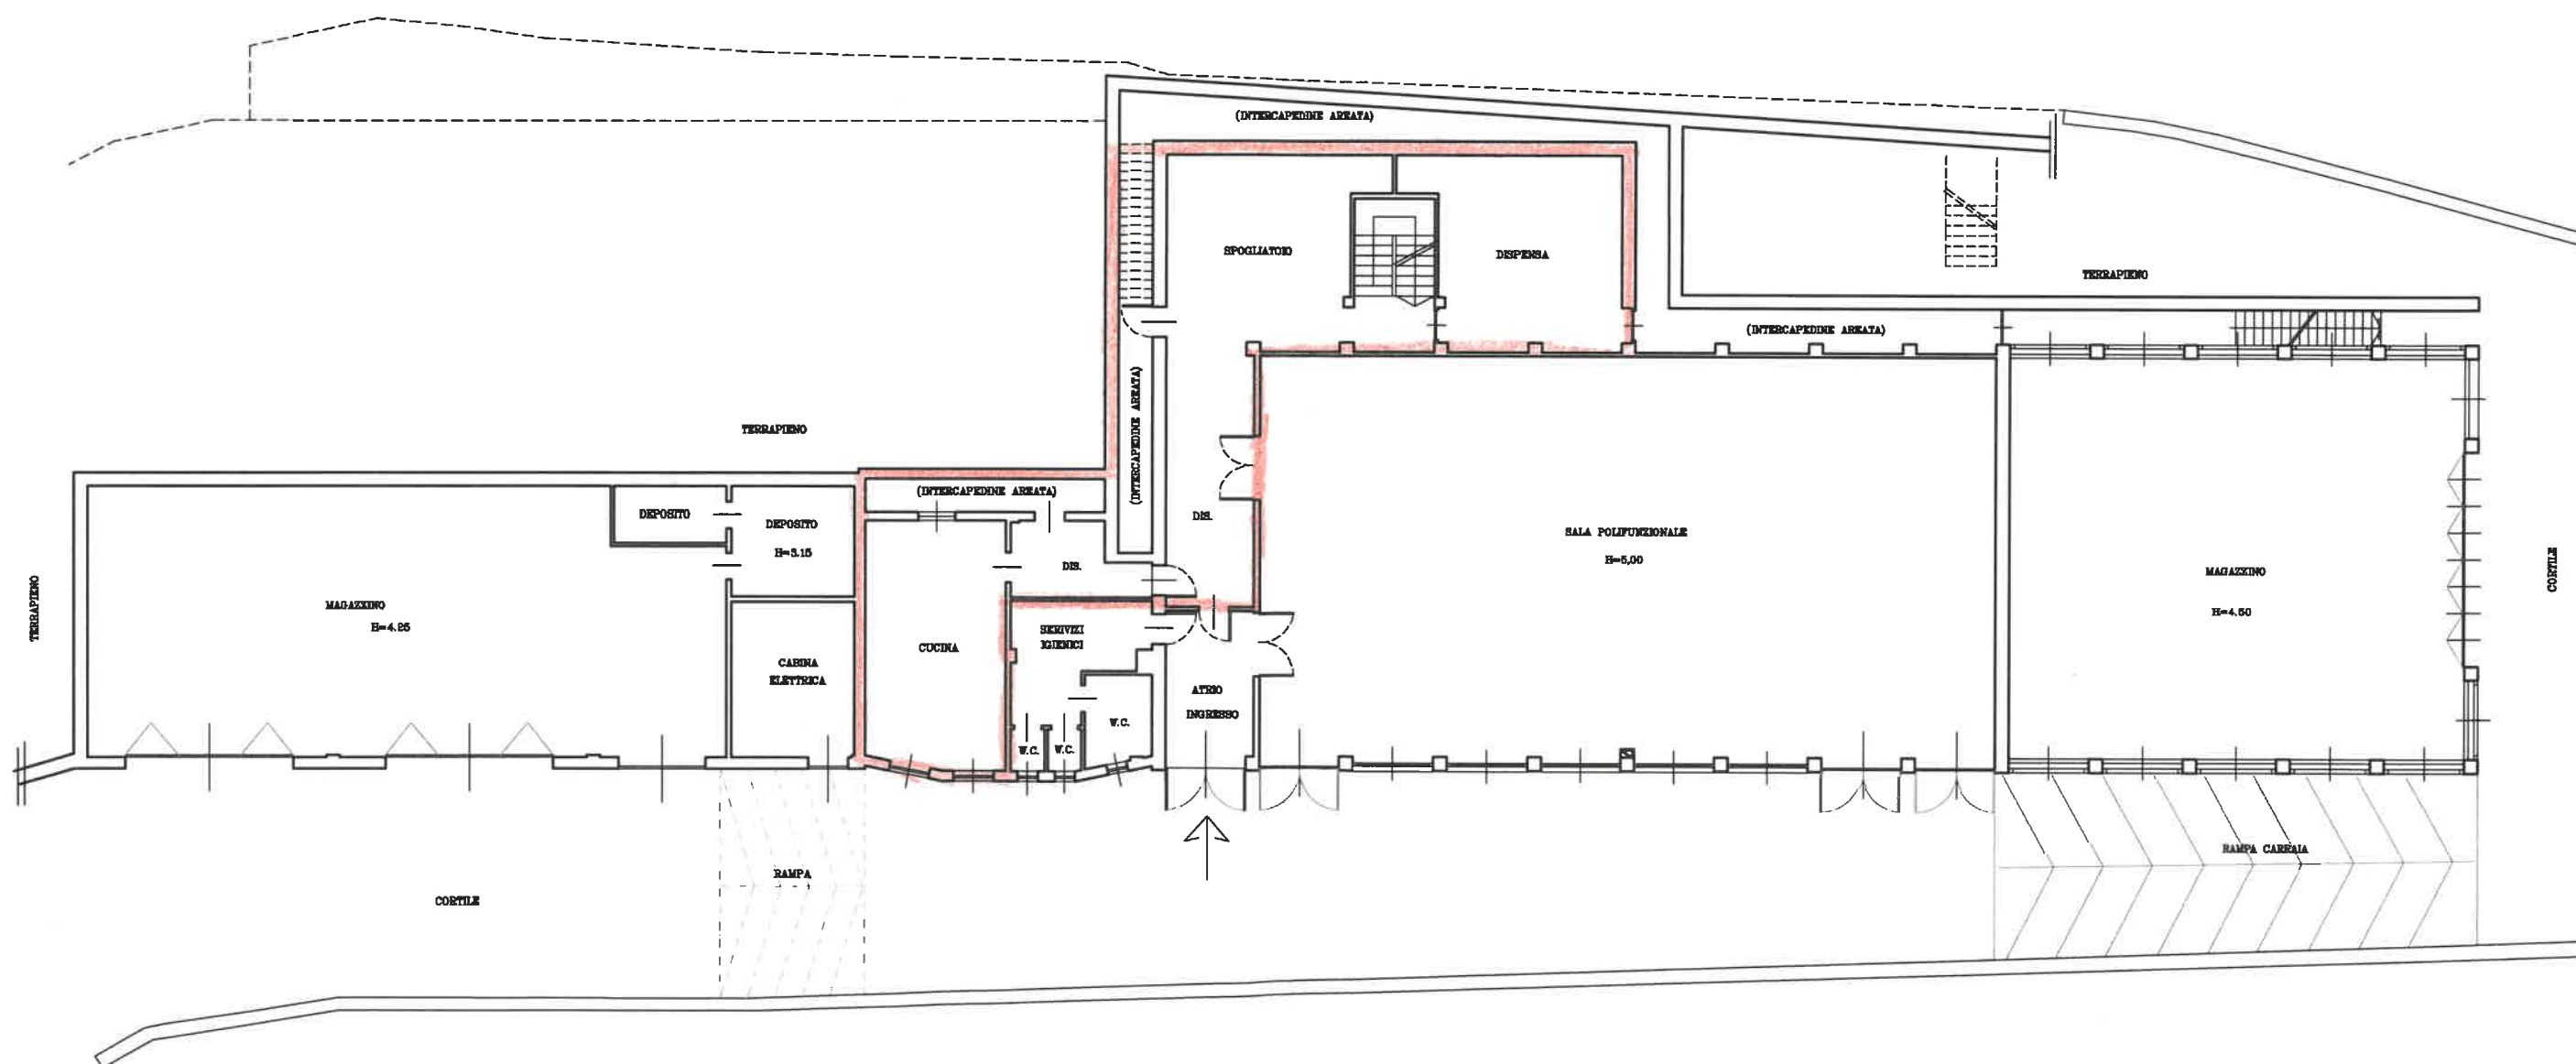

PIANTA PIANO TERRENO

SCALA 1:200