

PIANO REGOLATORE GENERALE COMUNALE

P.R.G.C. vigente approvato con D.G.R. n. 27-13210 del 03 agosto 2004

VARIANTE STRUTTURALE N. 2

ai sensi del Comma 4 dell'Art. 17 L.R. n. 56/77

PROGETTO PRELIMINARE

TAVOLA 1 - Rapporto tra le previsioni della variante e gli strumenti di pianificazione sovraordinata

Scala 1:50.000

Progettista
Arch. Alberto Redolfi

Con
Arch. Luisa Chiaia


Ufficio Tecnico, RUP
Geom. Simone Lancerotto

Novembre 2017


PTC2 - "Tavola 3.1 - Sistema del verde e delle aree libere"
Estratto Scala 1:50.000




PPR - "Tavola P2.2 - Beni paesaggistici"
Estratto Scala 1:50.000

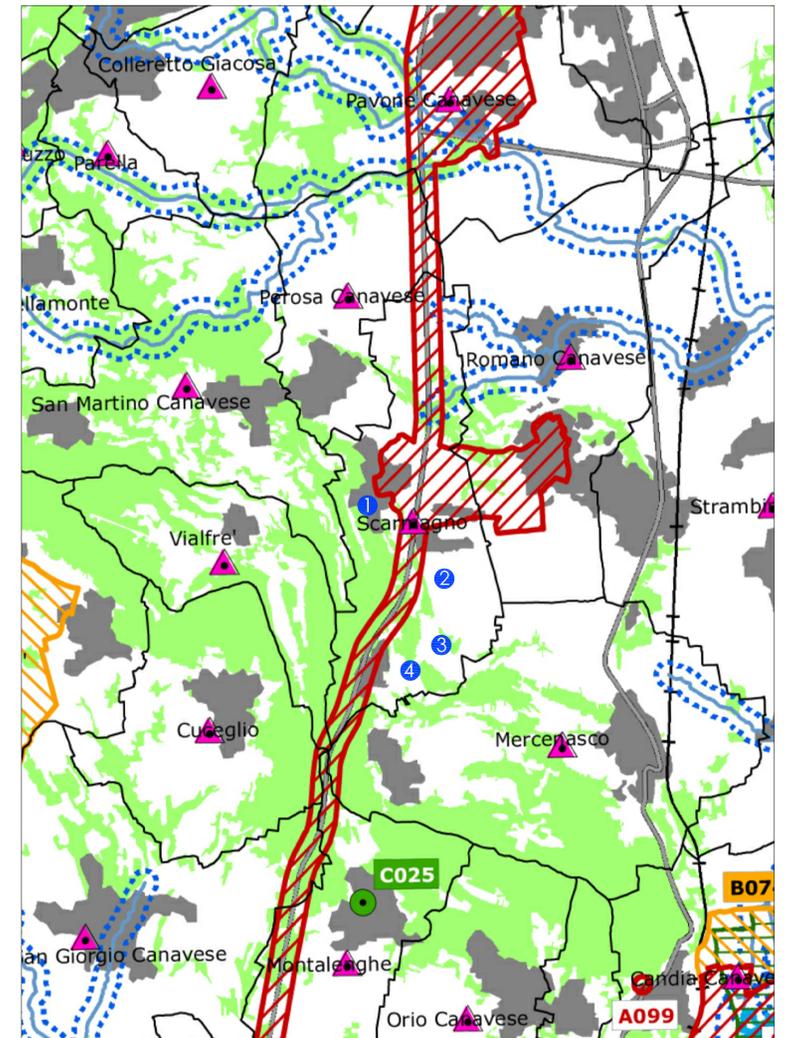

PPR - "Tavola P4.7 - Componenti paesaggistiche"
Estratto Scala 1:50.000

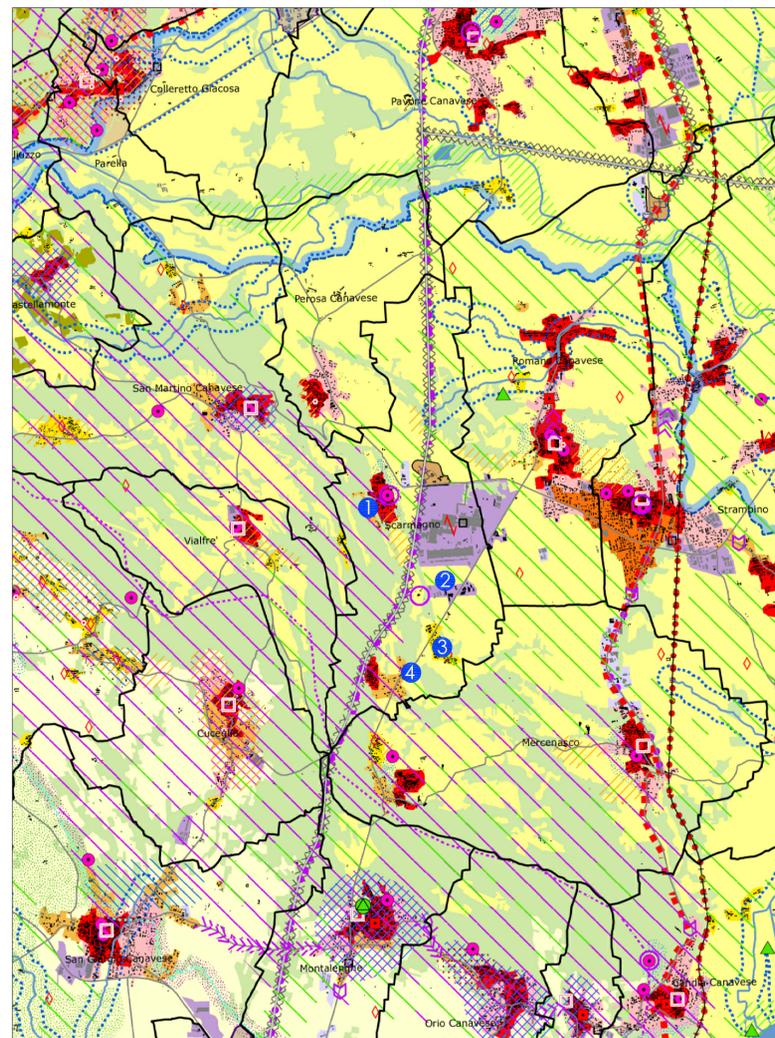

Direttiva 2007/60 CE - D.Lgs. 49/2010 - PGRA "Carta del rischio da alluvione"
Estratto Scala 1:50.000

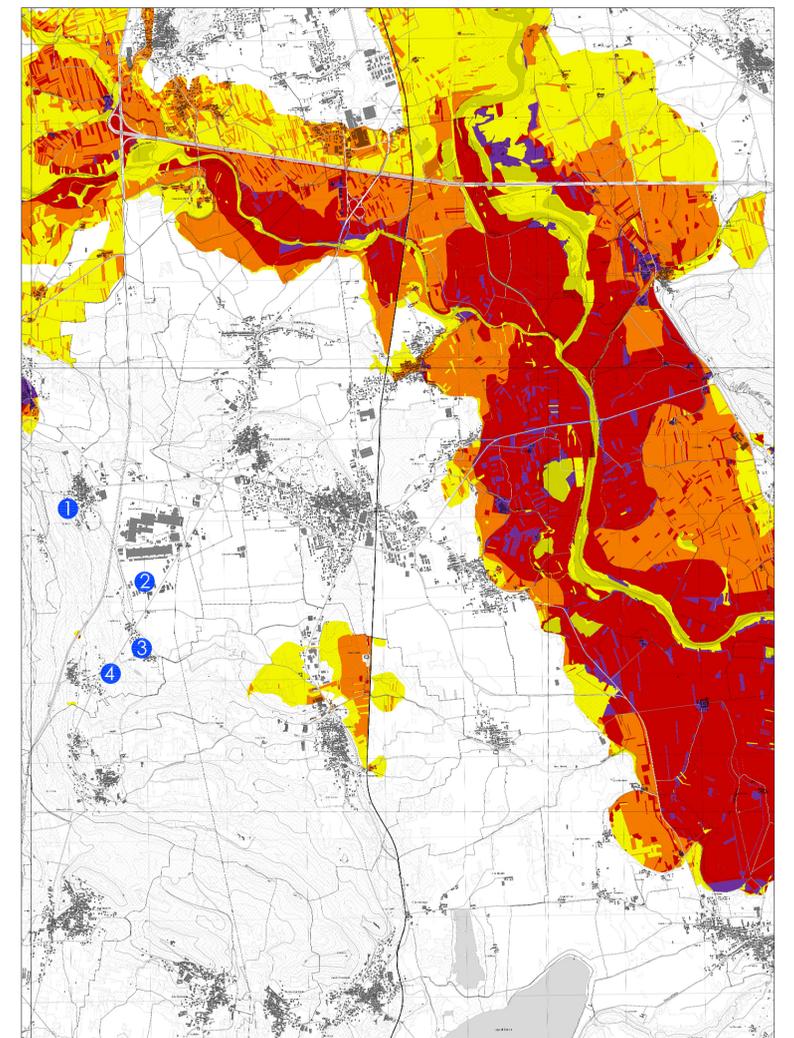

LEGENDA:

- 1 R36 - Area residenziale di nuovo impianto abitativo
- 2 P8 - Area per attività produttive del settore secondario destinata ad insediamenti industriali e/o artigianali
- 3 R40 - Area residenziale di nuovo impianto abitativo
- 4 R38 - Area residenziale di nuovo impianto abitativo